



BLOSEN SECTEUR ZA

RECAP SURFACE
 SURFACE TOTALE DE L'OPERATION: 3 010m²
 SURFACE VOIRIE PUBLIQUE: 61m²
 NOMBRE DE LOTS : 6
 SURFACE DES LOTS ENV. 500m²
 SURFACE MOYENNE DES LOTS: 491m²
 TAUX D'OCCUPATION VOIRIE DANS L'OPERATION : 2%

*LES SURFACES DES LOTS DEVRONT
 ETRE CONFIRMÉES PAR UN GEOMETRE

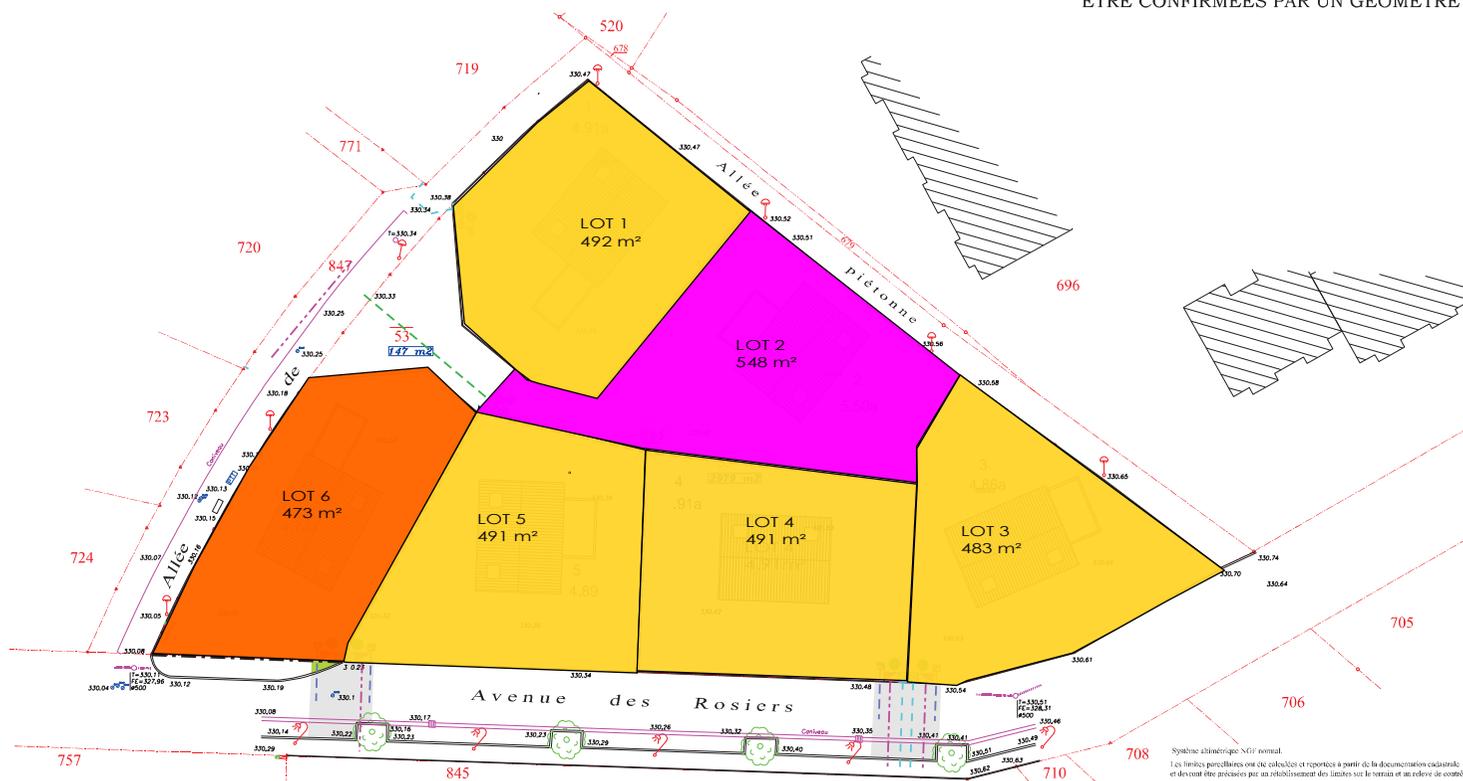

Système d'alignement N.O.U normal
 Les limites parcelaires ont été contrôlées et reportées à partir de la documentation cadastrale
 et devront être précisées par un rétablissement des limites sur le terrain et un relevé de comble.

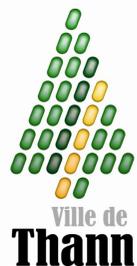

LEGENDE

Disponible
 Option
 Réserve
 vendu